



1. Huopalaatta
2. Höylähirsi
3. Harkko / betoni

Ilmansuunnat asemapiirroksen mukaan

Tarjous sisältää myös rahdin:

Hirsi 70x145

- valmiiksi koottu
- lauteet asennettuna
- saunajakkara
- kiuas, vesisäiliö, hormi asennettuna.
- Tikkurilan turve-sävy ulkoseinissä.
- jalaspuu painekyllästetty
- siirrettävä pihasauna
- ei vaadi muurattavaa perustusta(esim 8 kpl kierrepaalu)
- pukuhuone eristetty

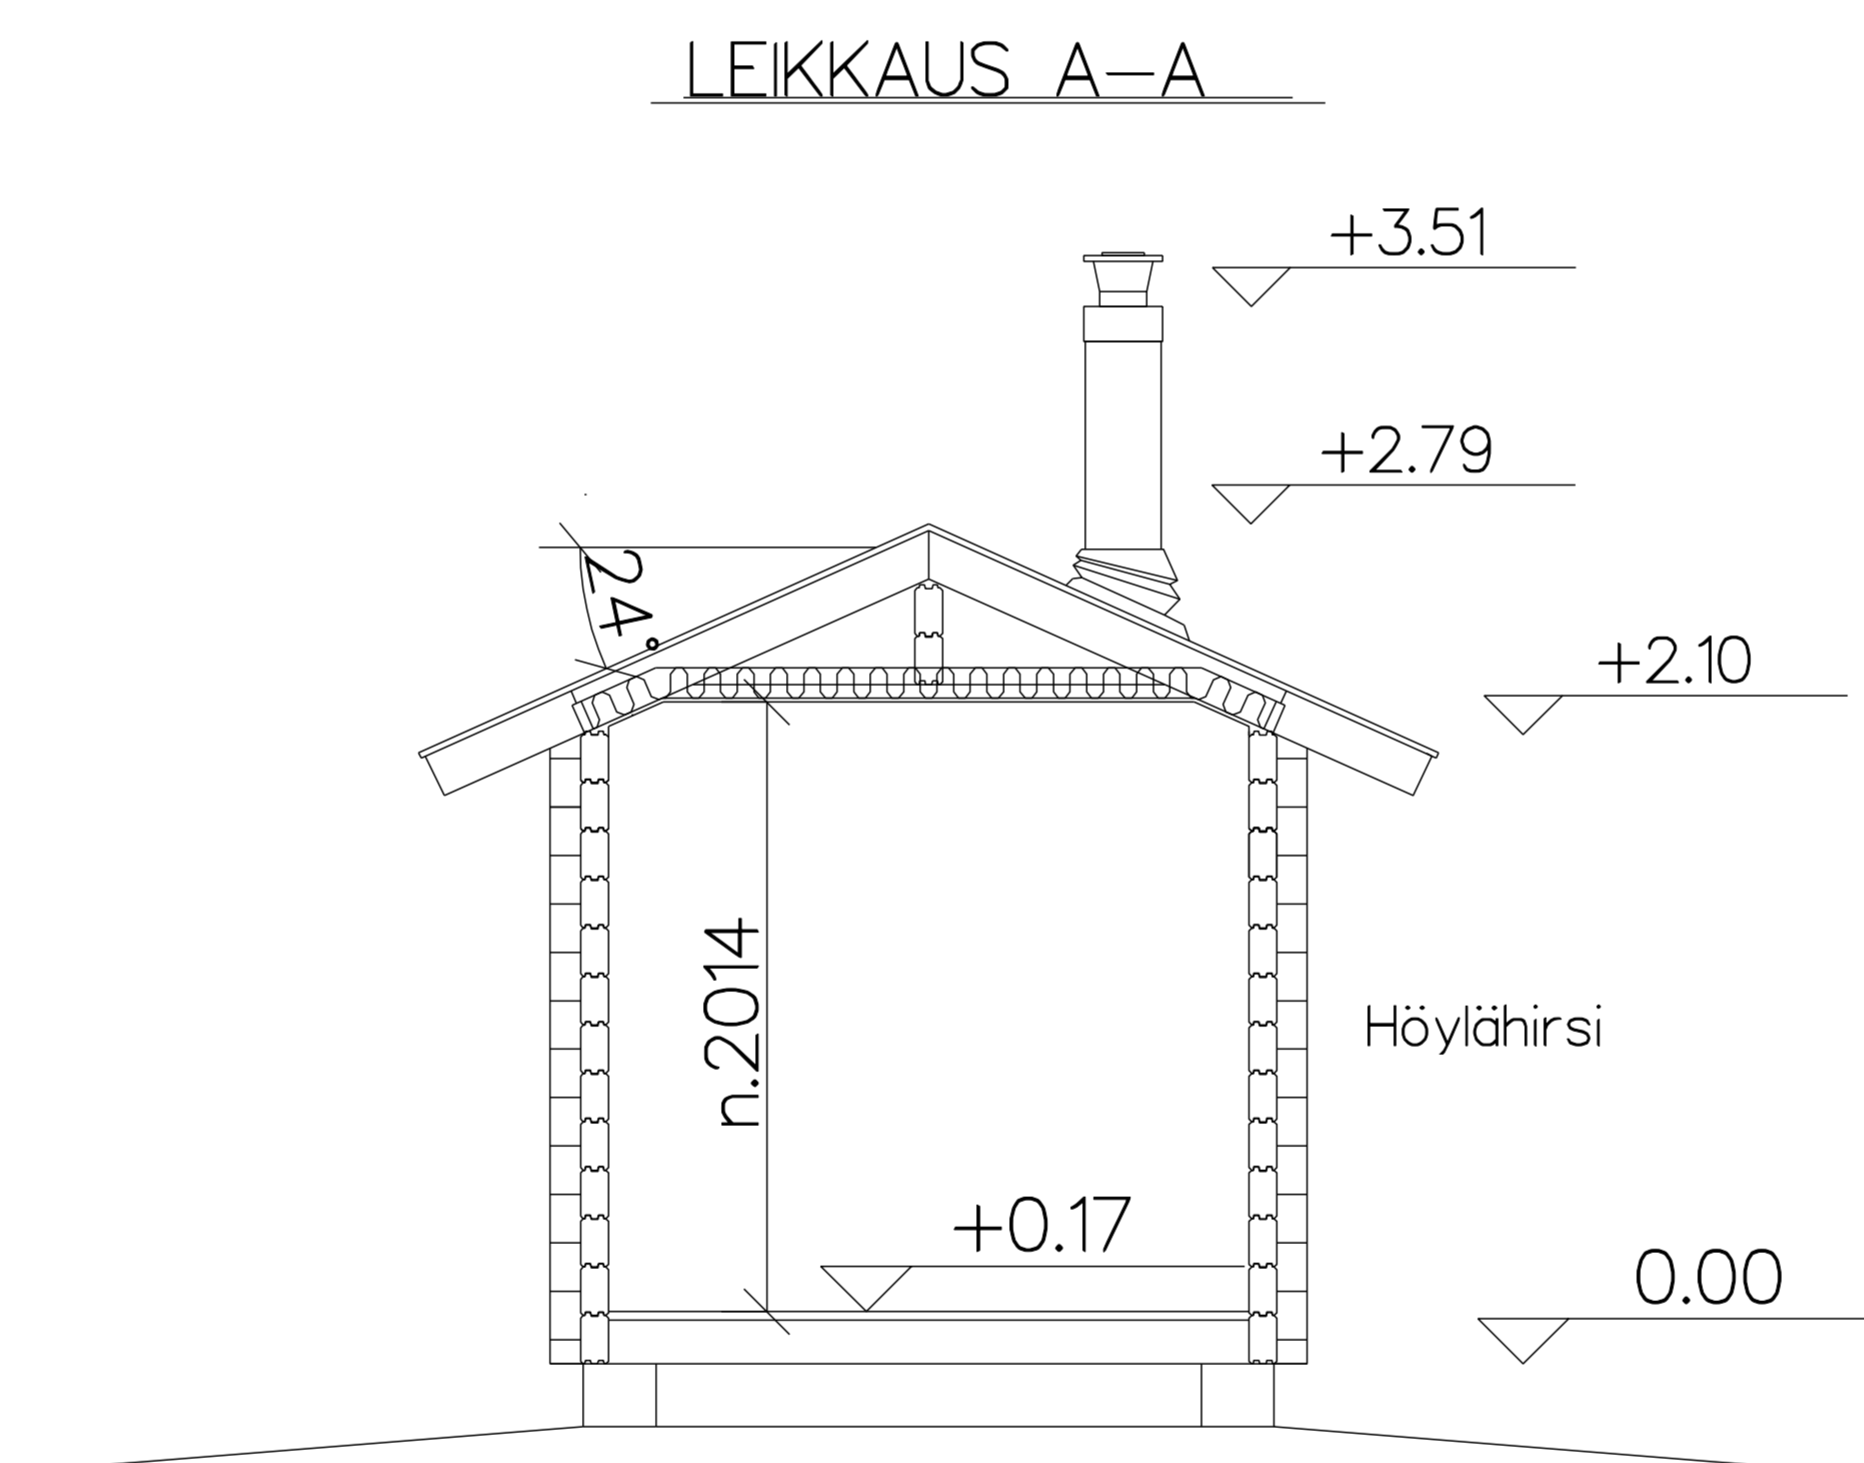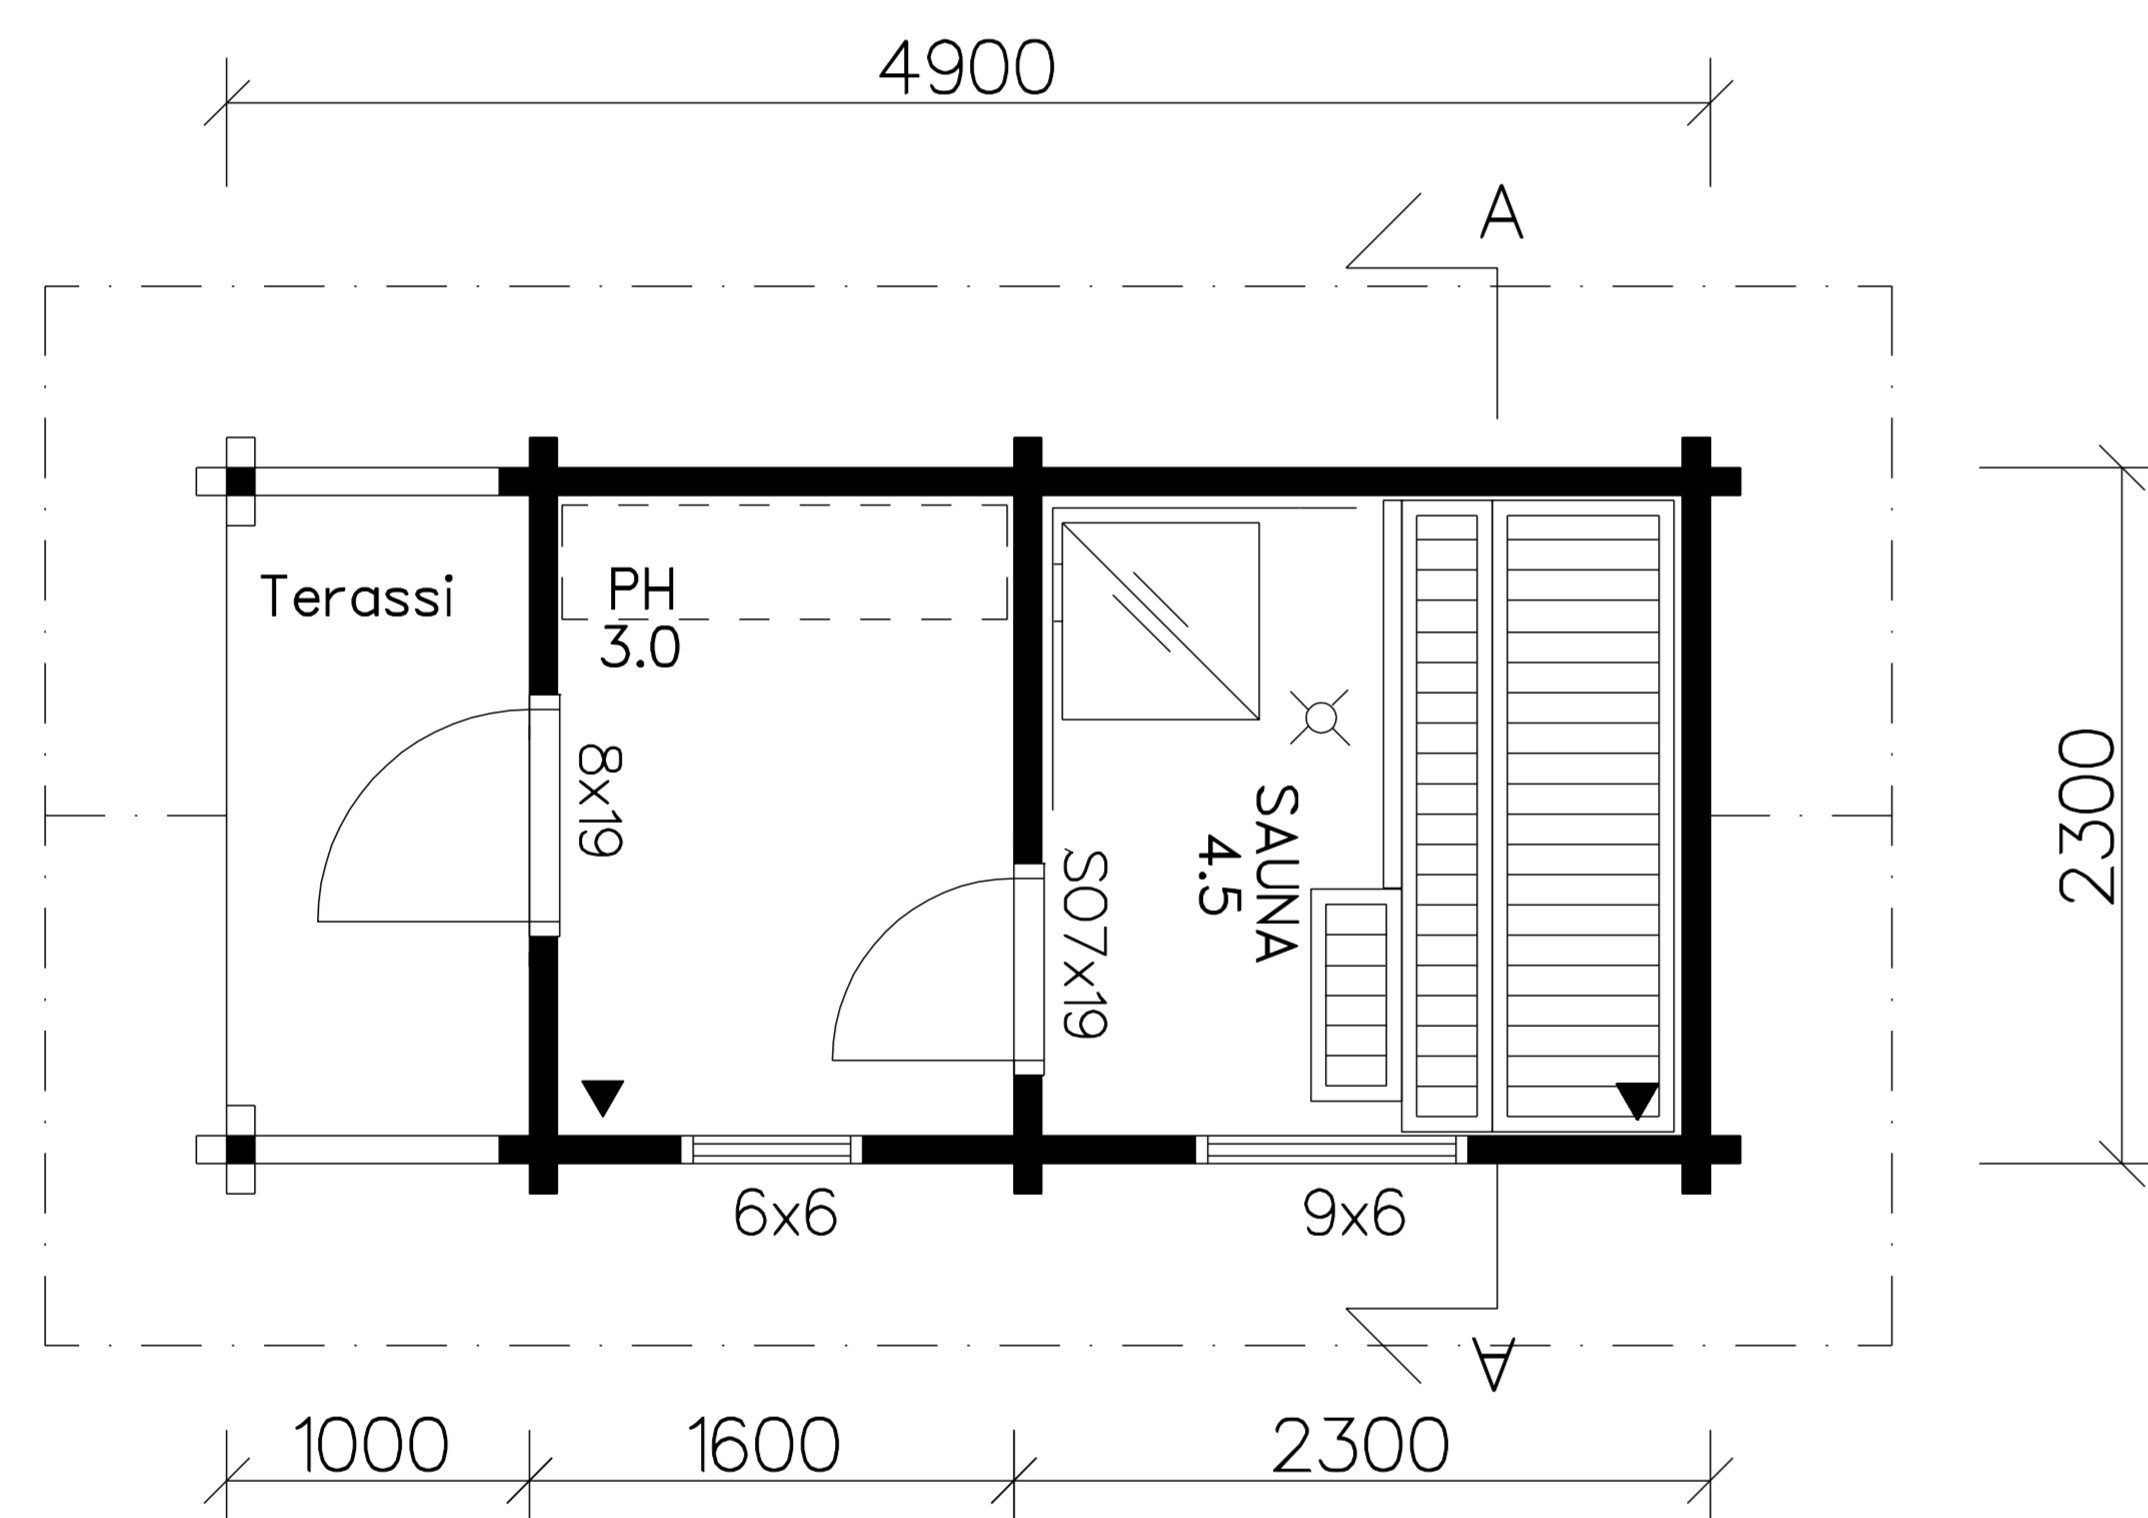


PERUSTUKSET ERILLISEN SUUNNITELMAN MUKAAN.
Leikkauksen korkeudet toimitettaessa.

RAKENNUSALA	11,3m ²
KERROSALA	9,0m ²
TILAVUUS	24,0m ³

RAKENNUKSEN PALOLUOKKA P3

HORMIPIRROS 1:20

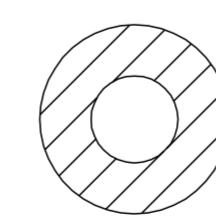

KLUKAAN HORMI "Härmä Air SALNA T600"
TÄI VAST. sisäpö. 114,3 mm,
lukk. 250,0 mm

SUOJAETÄISYYSPALAVIIN RAKENTEISIIN
HORMIVALMISTAJAN OHJEEN MUKAAN

TUNN.	LUKUM.	MUUTOS	NIMIM.	PVM
Kaupunginosa	Kortteli/tie	Tontti/nro	Viranomaisen merkintä	
Rakennustoimenpide	Weekend Hirsisauna 1 K		Piirustuslaji	Juoksno
Rakennuskohde			Pääpiirustus	2(2)
			Piirustuksen sisältö	Mittakaavat
			POHJA	1:50
			JULKISIVUT	1:50
			YLEISLEIKKAUS	1:50
			HORMI	1:20
weekendhouse.com			Suunnittelija, työnnumero ja piirustuksen numero	Muutos
			ARK	
Päiväys, suunnittelija, nimen selvitys ja koulutus			Yhteyshenkilö	Tiedosto
19.10.2017 rak.ins. Heikki Jaaksi			HJa Heikki Jaaksi	